



Hovestadens Letbane



Stadtbahn Region Kopenhagen • Gleisplan
Greater Copenhagen light rail • trackmap

Gleisplanweb.de

Zeichenerklärung

key

Stadtbahn Gleis, Spurweite 1435 mm elektrifiziert mit Oberleitung, 750 VDC	light rail track, track gauge 1435 mm electrified with overhead wiring, 750 VDC
Gleis ohne Linienverkehr	track without passenger service
Gleis in Bau	track under construction
Gleis auf besonderem Bahnkörper straßenbündiges Gleis	reserved track / private right of way track on the street (shared with other traffic)
Gleis auf besonderem Bahnkörper, Bustauglich	reserved track, co-use by bus
Niederflurbahnsteig	low-level platform
Bahnsteig in Bau	platform under construction
Gleichrichterwerk	substation
Tor	gate
Umsteigemöglichkeit zur S-Bahn	connections to suburban trains
Betriebsgelände mit Gebäude	depot / yard with building
Endhaltestelle mit Betriebszeiten	terminus with operation times
Zwischenendhaltestelle / abweichender Linienweg	intermediate terminus / divergent way of line
Linienverlauf nur tagsüber / Tag und Nacht	route number daytime only / day and night
Linienverlauf nur nachts / nur zeitweise	route number at night only / only at certain times
Stadtgrenze	municipal boundary

Lyngby-Taarbæk

Gladsaxe

Herlev


Rødovre

Glostrup

Brøndby

Vallensbæk

Ishøj

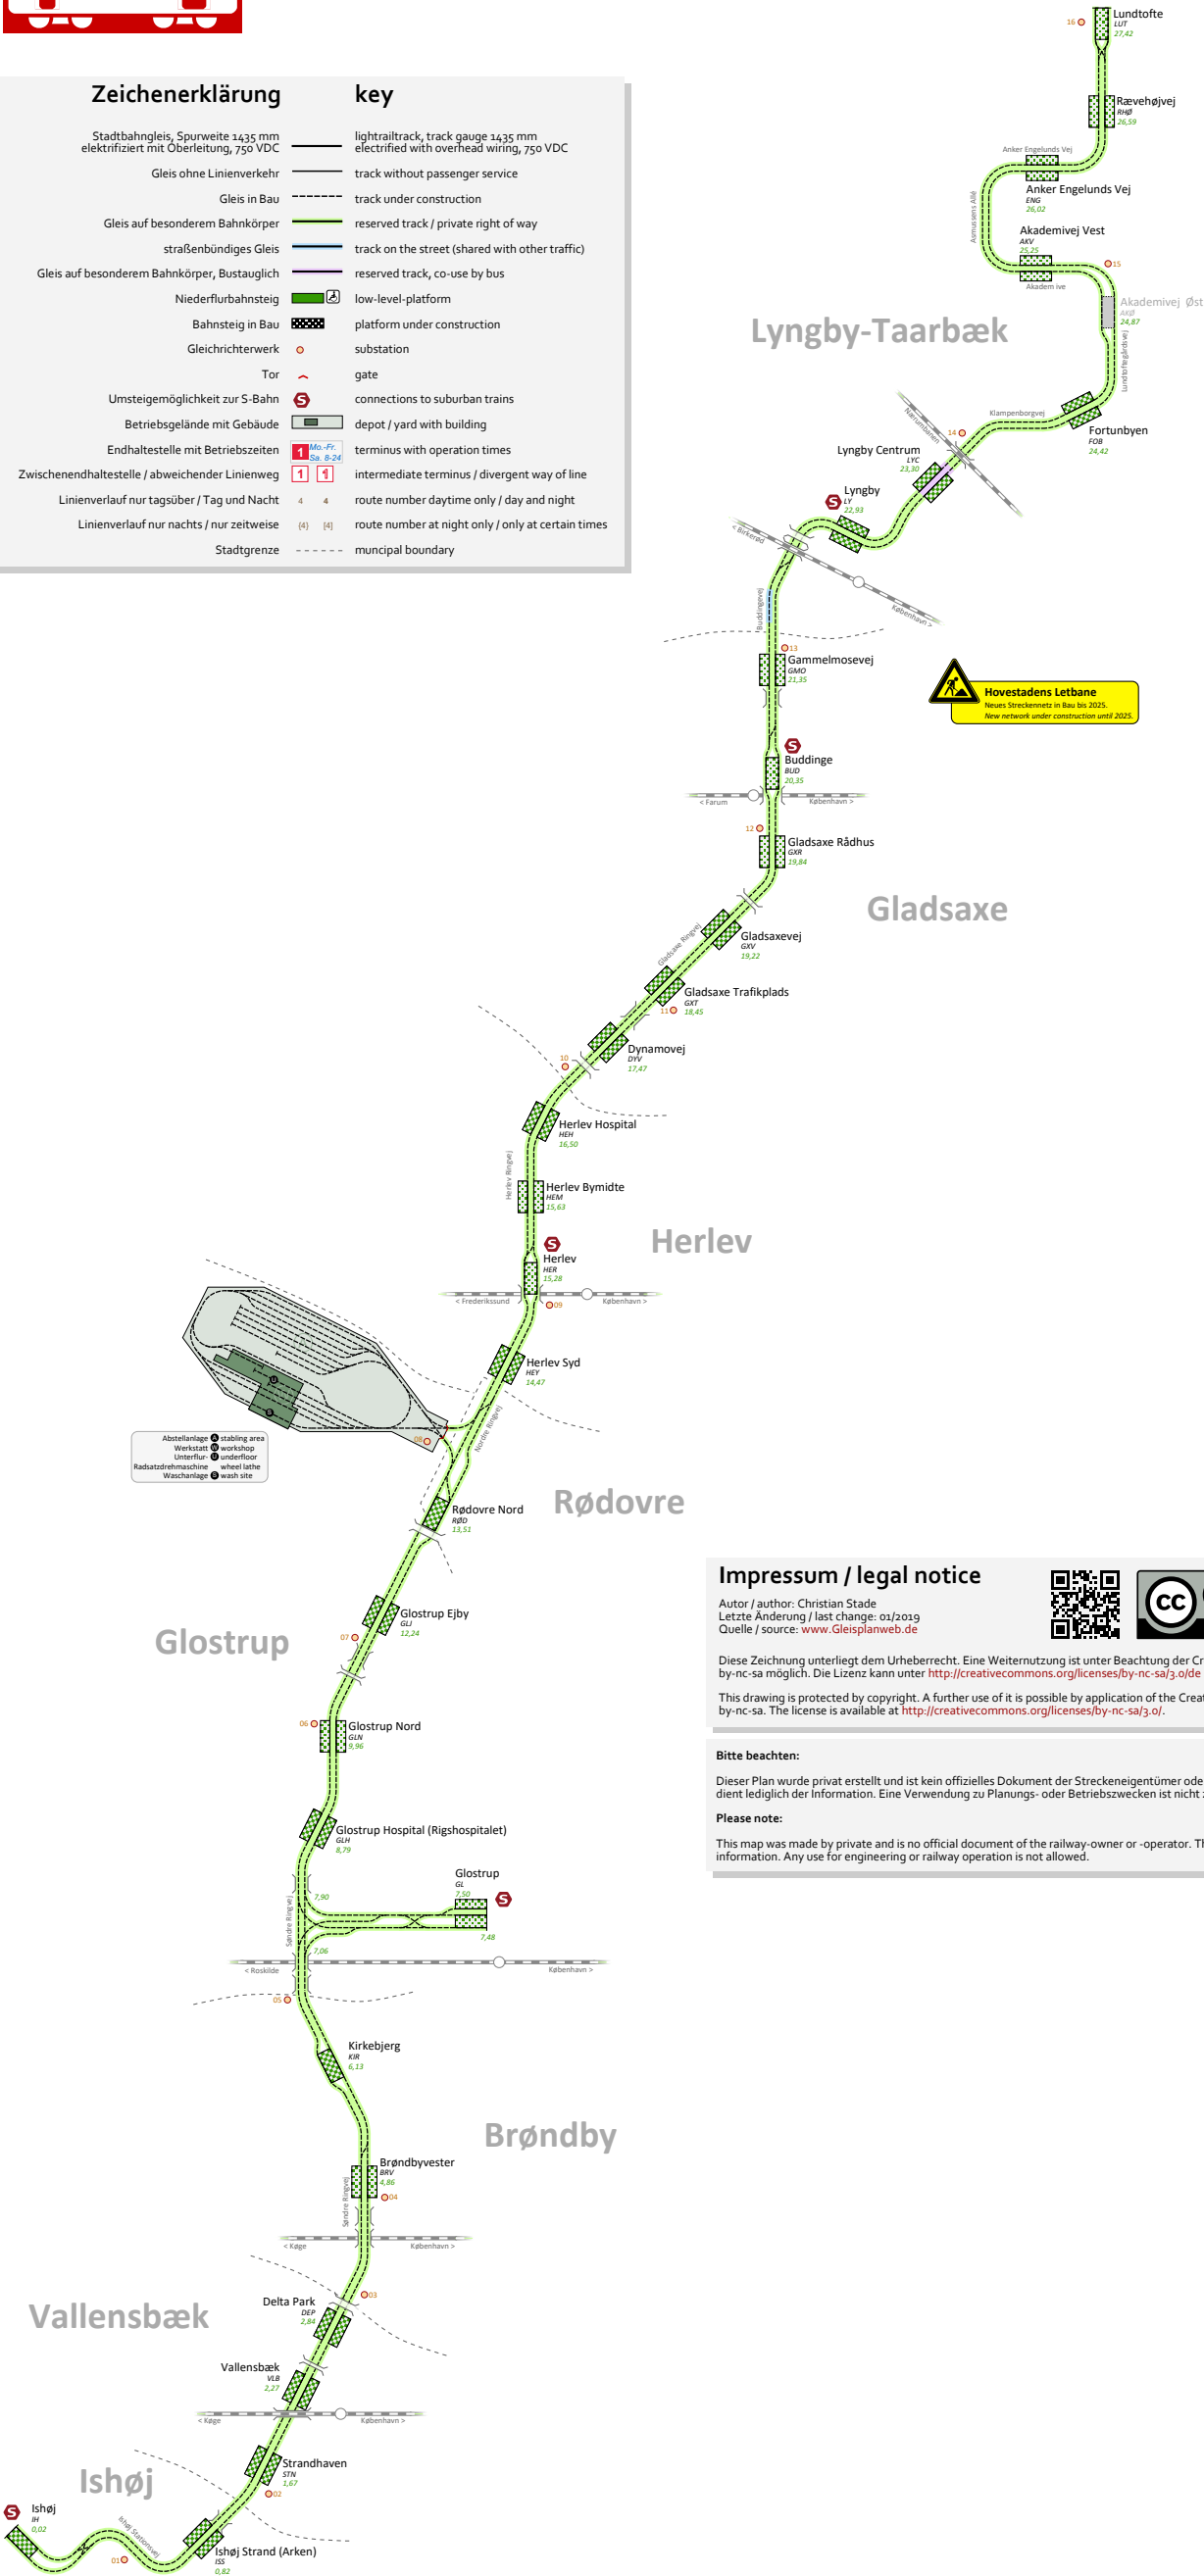

Impressum / legal notice

Autor / author: Christian Stade
Letzte Änderung / last change: 01/2019
Quelle / source: www.Gleisplanweb.de



Diese Zeichnung unterliegt dem Urheberrecht. Eine Weiternutzung ist unter Beachtung der Creative-Commons-Lizenz by-nc-sa möglich. Die Lizenz kann unter <http://creativecommons.org/licenses/by-nc-sa/3.0/de> eingesehen werden.

This drawing is protected by copyright. A further use of it is possible by application of the Creative-Commons-license by-nc-sa. The license is available at <http://creativecommons.org/licenses/by-nc-sa/3.0/>.

Bitte beachten:

Dieser Plan wurde privat erstellt und ist kein offizielles Dokument der Streckeneigentümer oder -betreiber. Der Plan dient lediglich der Information. Eine Verwendung zu Planungs- oder Betriebszwecken ist nicht zulässig.

Please note:

This map was made by private and is no official document of the railway-owner or -operator. The map is just for information. Any use for engineering or railway operation is not allowed.