





Gleisplan

Stadtbahn Madrid Oeste

Metro Ligero del Oeste

Leyenda	Zeichenerklärung	Legend
ancho de vía 1435mm, con línea aérea (750 VDC)	Straßenbahngleis 1435 mm, elektrifiziert mit Oberleitung (750 VDC)	tramtrack, track gauge 1435mm, electrified with overhead cables (750 VDC)
carril en vía publica exclusiva en centro de la calle (pavimentado)	eigener Gleiskörper in der Straßenmitte (aufgepflastert)	track with seperate right-of-way (track paved)
carril completamente en propia traza	Gleis eisenbahnmäßig auf eigener Trasse	track completely seperated from individual traffic
carril subterráneo	Gleis im Tunnel	track in tunnel
andén de piso bajo	Niederflurbahnsteig	low-floor platform
transbordo a Metro / a cercanias	Umsteigemöglichkeit zur Metro / Regionalverkehr	interchange to Metro / to local train services
cocheras con edificios	Betriebsgelände mit Gebäude	tram depot with buildings
línea / parada final	ML 3 Liniennummer / Linienendhaltestelle	ML 3 tram route / terminal
límite municipal	Stadtgrenze	municipal boundray
Notas: solamente tranvías de piso bajo no hay carril relacionando con Metro ni con ML1	Anmerkung: nur Niederflurbahnen kein Verbindungsgleis zur Metro; kein Verbindungsgleis zur ML 1 (Madrid-Nord)	Remarks: low-floor trams only no connecting tracks to Metro or to ML 1

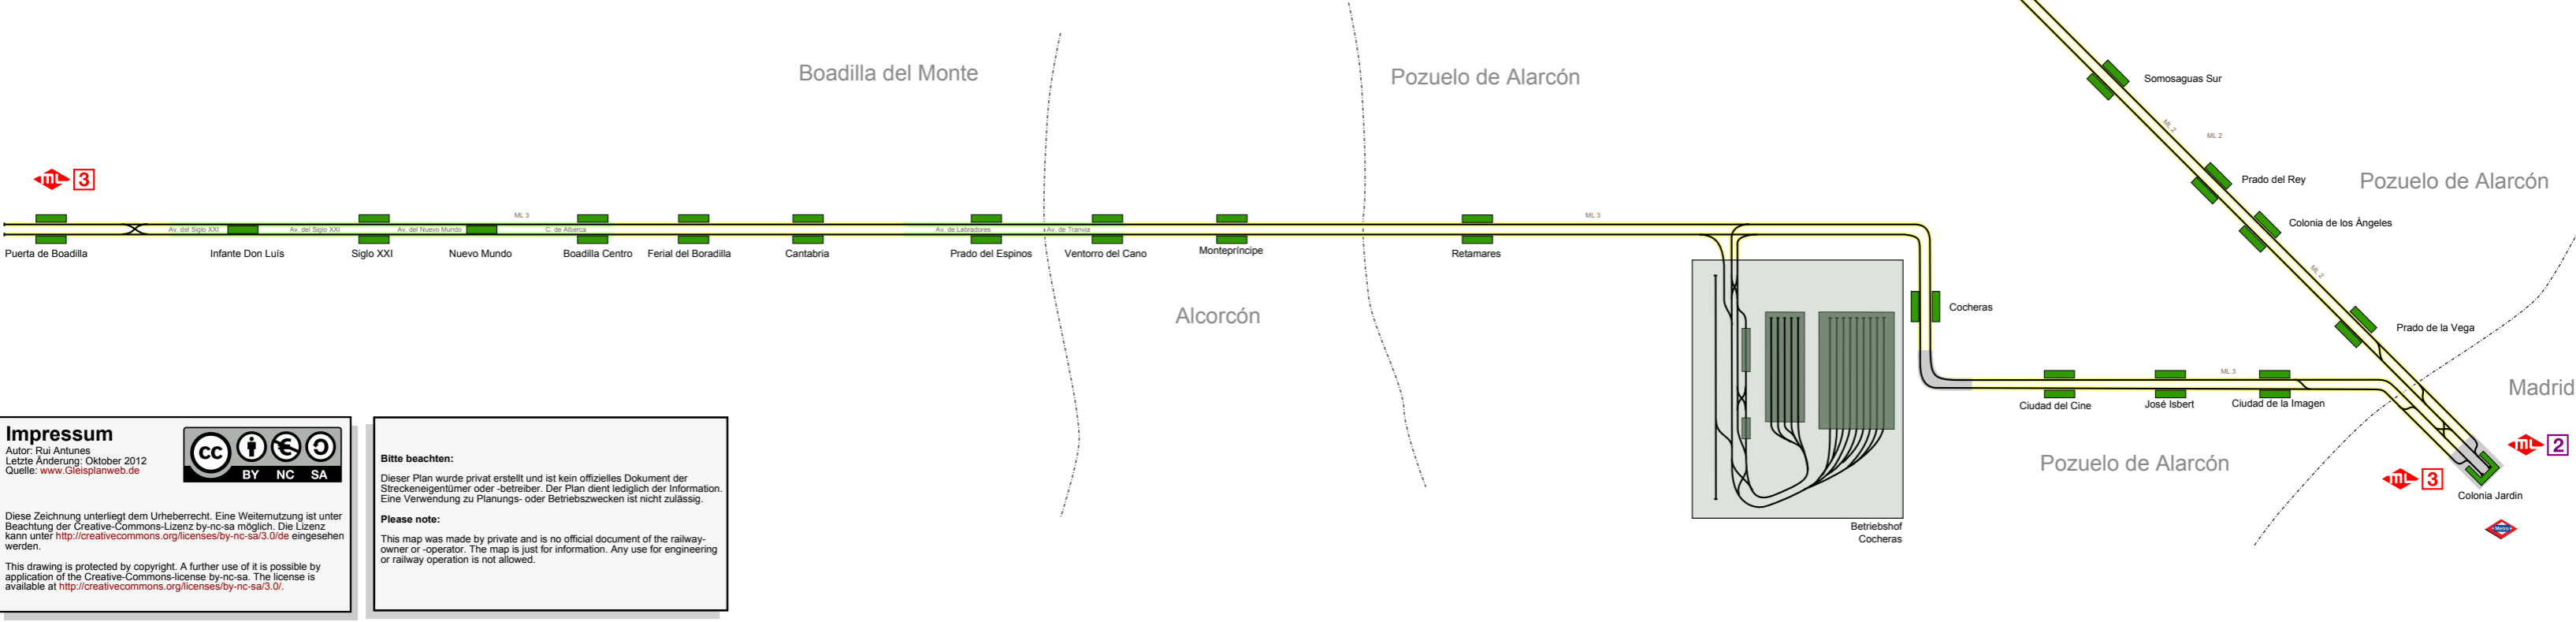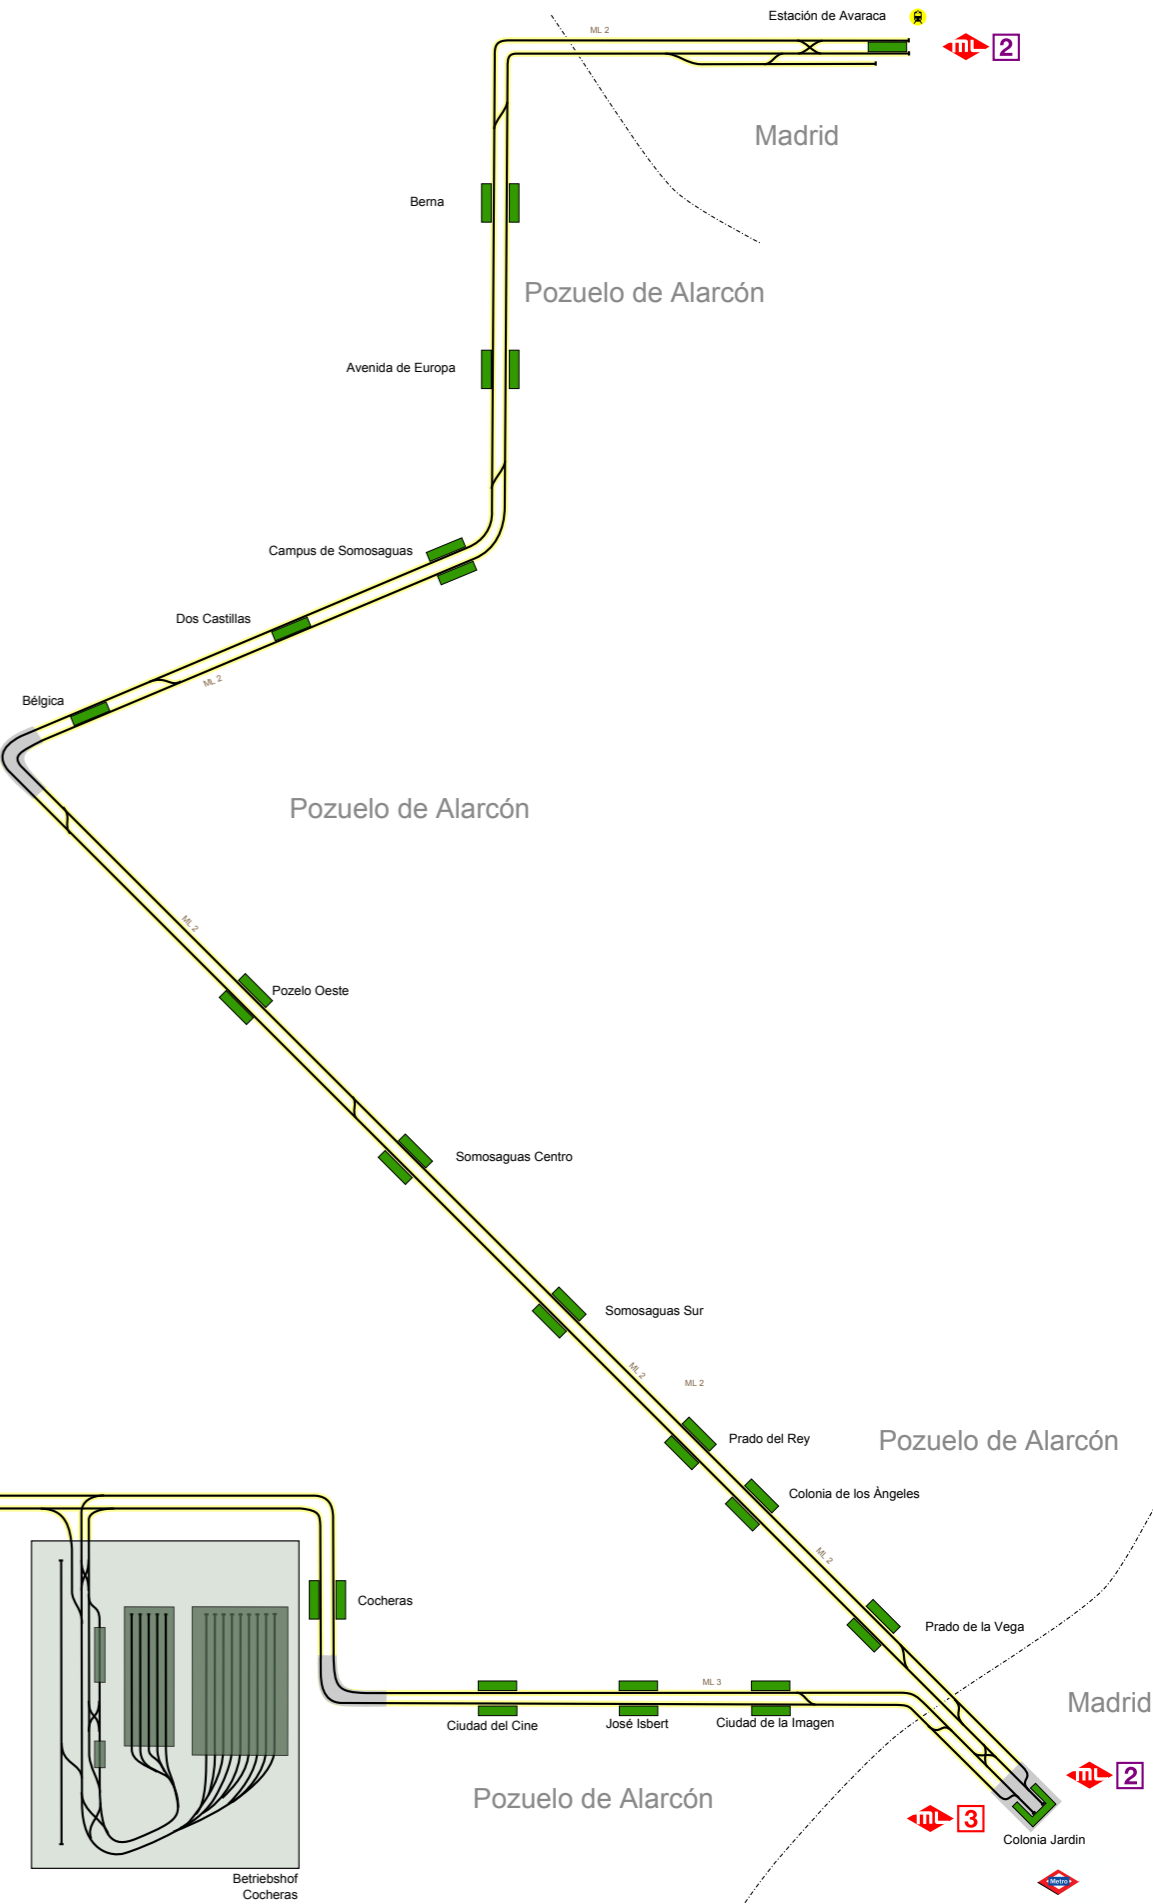

Impressum

Autor: Rui Antunes
Letzte Änderung: Oktober 2012
Quelle: www.Gleisplanweb.de

Diese Zeichnung unterliegt dem Urheberrecht. Eine Weiternutzung ist unter Beachtung der Creative-Commons-Lizenz by-nc-sa möglich. Die Lizenz kann unter <http://creativecommons.org/licenses/by-nc-sa/3.0/de> eingesehen werden.

This drawing is protected by copyright. A further use of it is possible by application of the Creative-Commons-license by-nc-sa. The license is available at <http://creativecommons.org/licenses/by-nc-sa/3.0/>.

Bitte beachten:

Dieser Plan wurde privat erstellt und ist kein offizielles Dokument der Streckeneigentümer oder -betreiber. Der Plan dient lediglich der Information. Eine Verwendung zu Planungs- oder Betriebszwecken ist nicht zulässig.

Please note:

This map was made by private and is no official document of the railway-owner or -operator. The map is just for information. Any use for engineering or railway operation is not allowed.