




Straßenbahn Ulm

Ulm tramway

Gleisplan | trackmap



Gleisplanweb.de

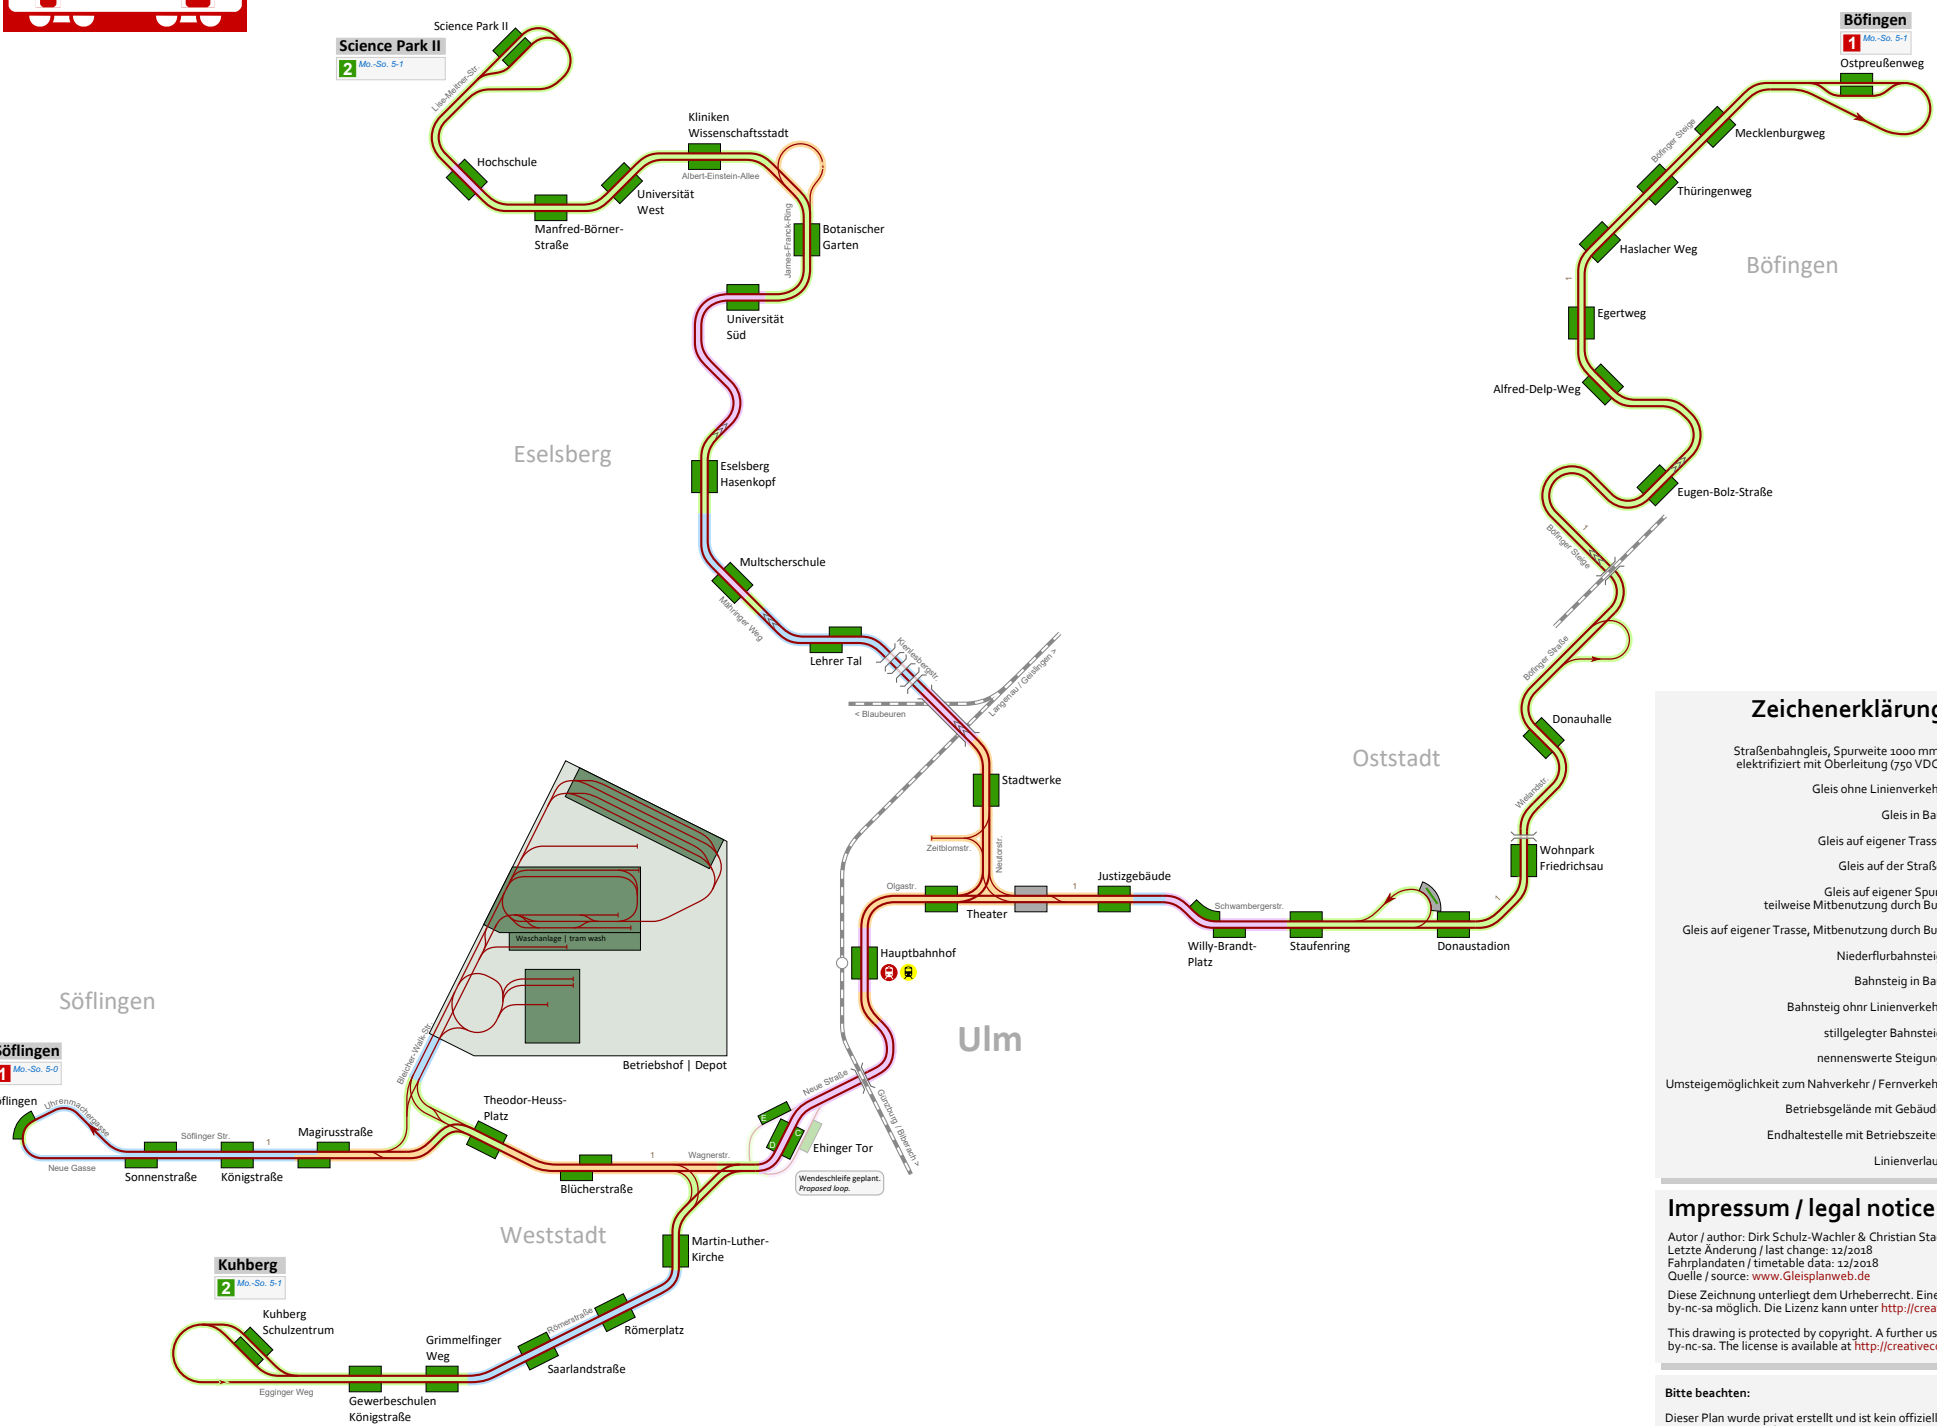

Zeichenerklärung	key
Straßenbahngleis, Spurweite 1000 mm, elektrifiziert mit Oberleitung (750 VDC)	tramtrack, track gauge 1000 mm, electrified with overhead wiring (750 VDC)
Gleis ohne Linienverkehr	track without passenger service
Gleis in Bau	track under construction
Gleis auf eigener Trasse	track on its own path
Gleis auf der Straße	track on the street
Gleis auf eigener Trasse, teilweise Mitbenutzung durch Bus	track on its own lane, co-use by bus
Gleis auf eigener Trasse, Mitbenutzung durch Bus	track on its own path, co-use by bus
Niederflurbahnsteig	low-level-platform
Bahnsteig in Bau	platform under construction
Bahnsteig ohne Linienverkehr	platform without scheduled passenger traffic
stillgelegter Bahnsteig	abandoned platform
nennenswerte Steigung	considerable gradient
Umsteigemöglichkeit zum Nahverkehr / Fernverkehr	connections to local / national trains
Betriebsgelände mit Gebäude	company grounds with building
Endhaltestelle mit Betriebszeiten	terminus with operation times
Linienverlauf	way of line

Impressum / legal notice

Autor / author: Dirk Schulz-Wachler & Christian Stade
Letzte Änderung / last change: 12/2018
Fahrplandaten / timetable data: 12/2018
Quelle / source: www.Gleisplanweb.de

Diese Zeichnung unterliegt dem Urheberrecht. Eine Weiternutzung ist unter Beachtung der Creative-Commons-Lizenz by-nc-sa möglich. Die Lizenz kann unter <http://creativecommons.org/licenses/by-nc-sa/3.0/de> eingesehen werden.

This drawing is protected by copyright. A further use of it is possible by application of the Creative-Commons-license by-nc-sa. The license is available at <http://creativecommons.org/licenses/by-nc-sa/3.0/>.

Bitte beachten:
Dieser Plan wurde privat erstellt und ist kein offizielles Dokument der Streckeneigentümer oder -betreiber. Der Plan dient lediglich der Information. Eine Verwendung zu Planungs- oder Betriebszwecken ist nicht zulässig.

Please note:
This map was made by private and is no official document of the railway-owner or -operator. The map is just for information. Any use for engineering or railway operation is not allowed.