Metro Rotterdam

Gleisplan

Rotterdamse Metro • sporenplan | Metro Rotterdam • trackmap

Gleisplanweb.de

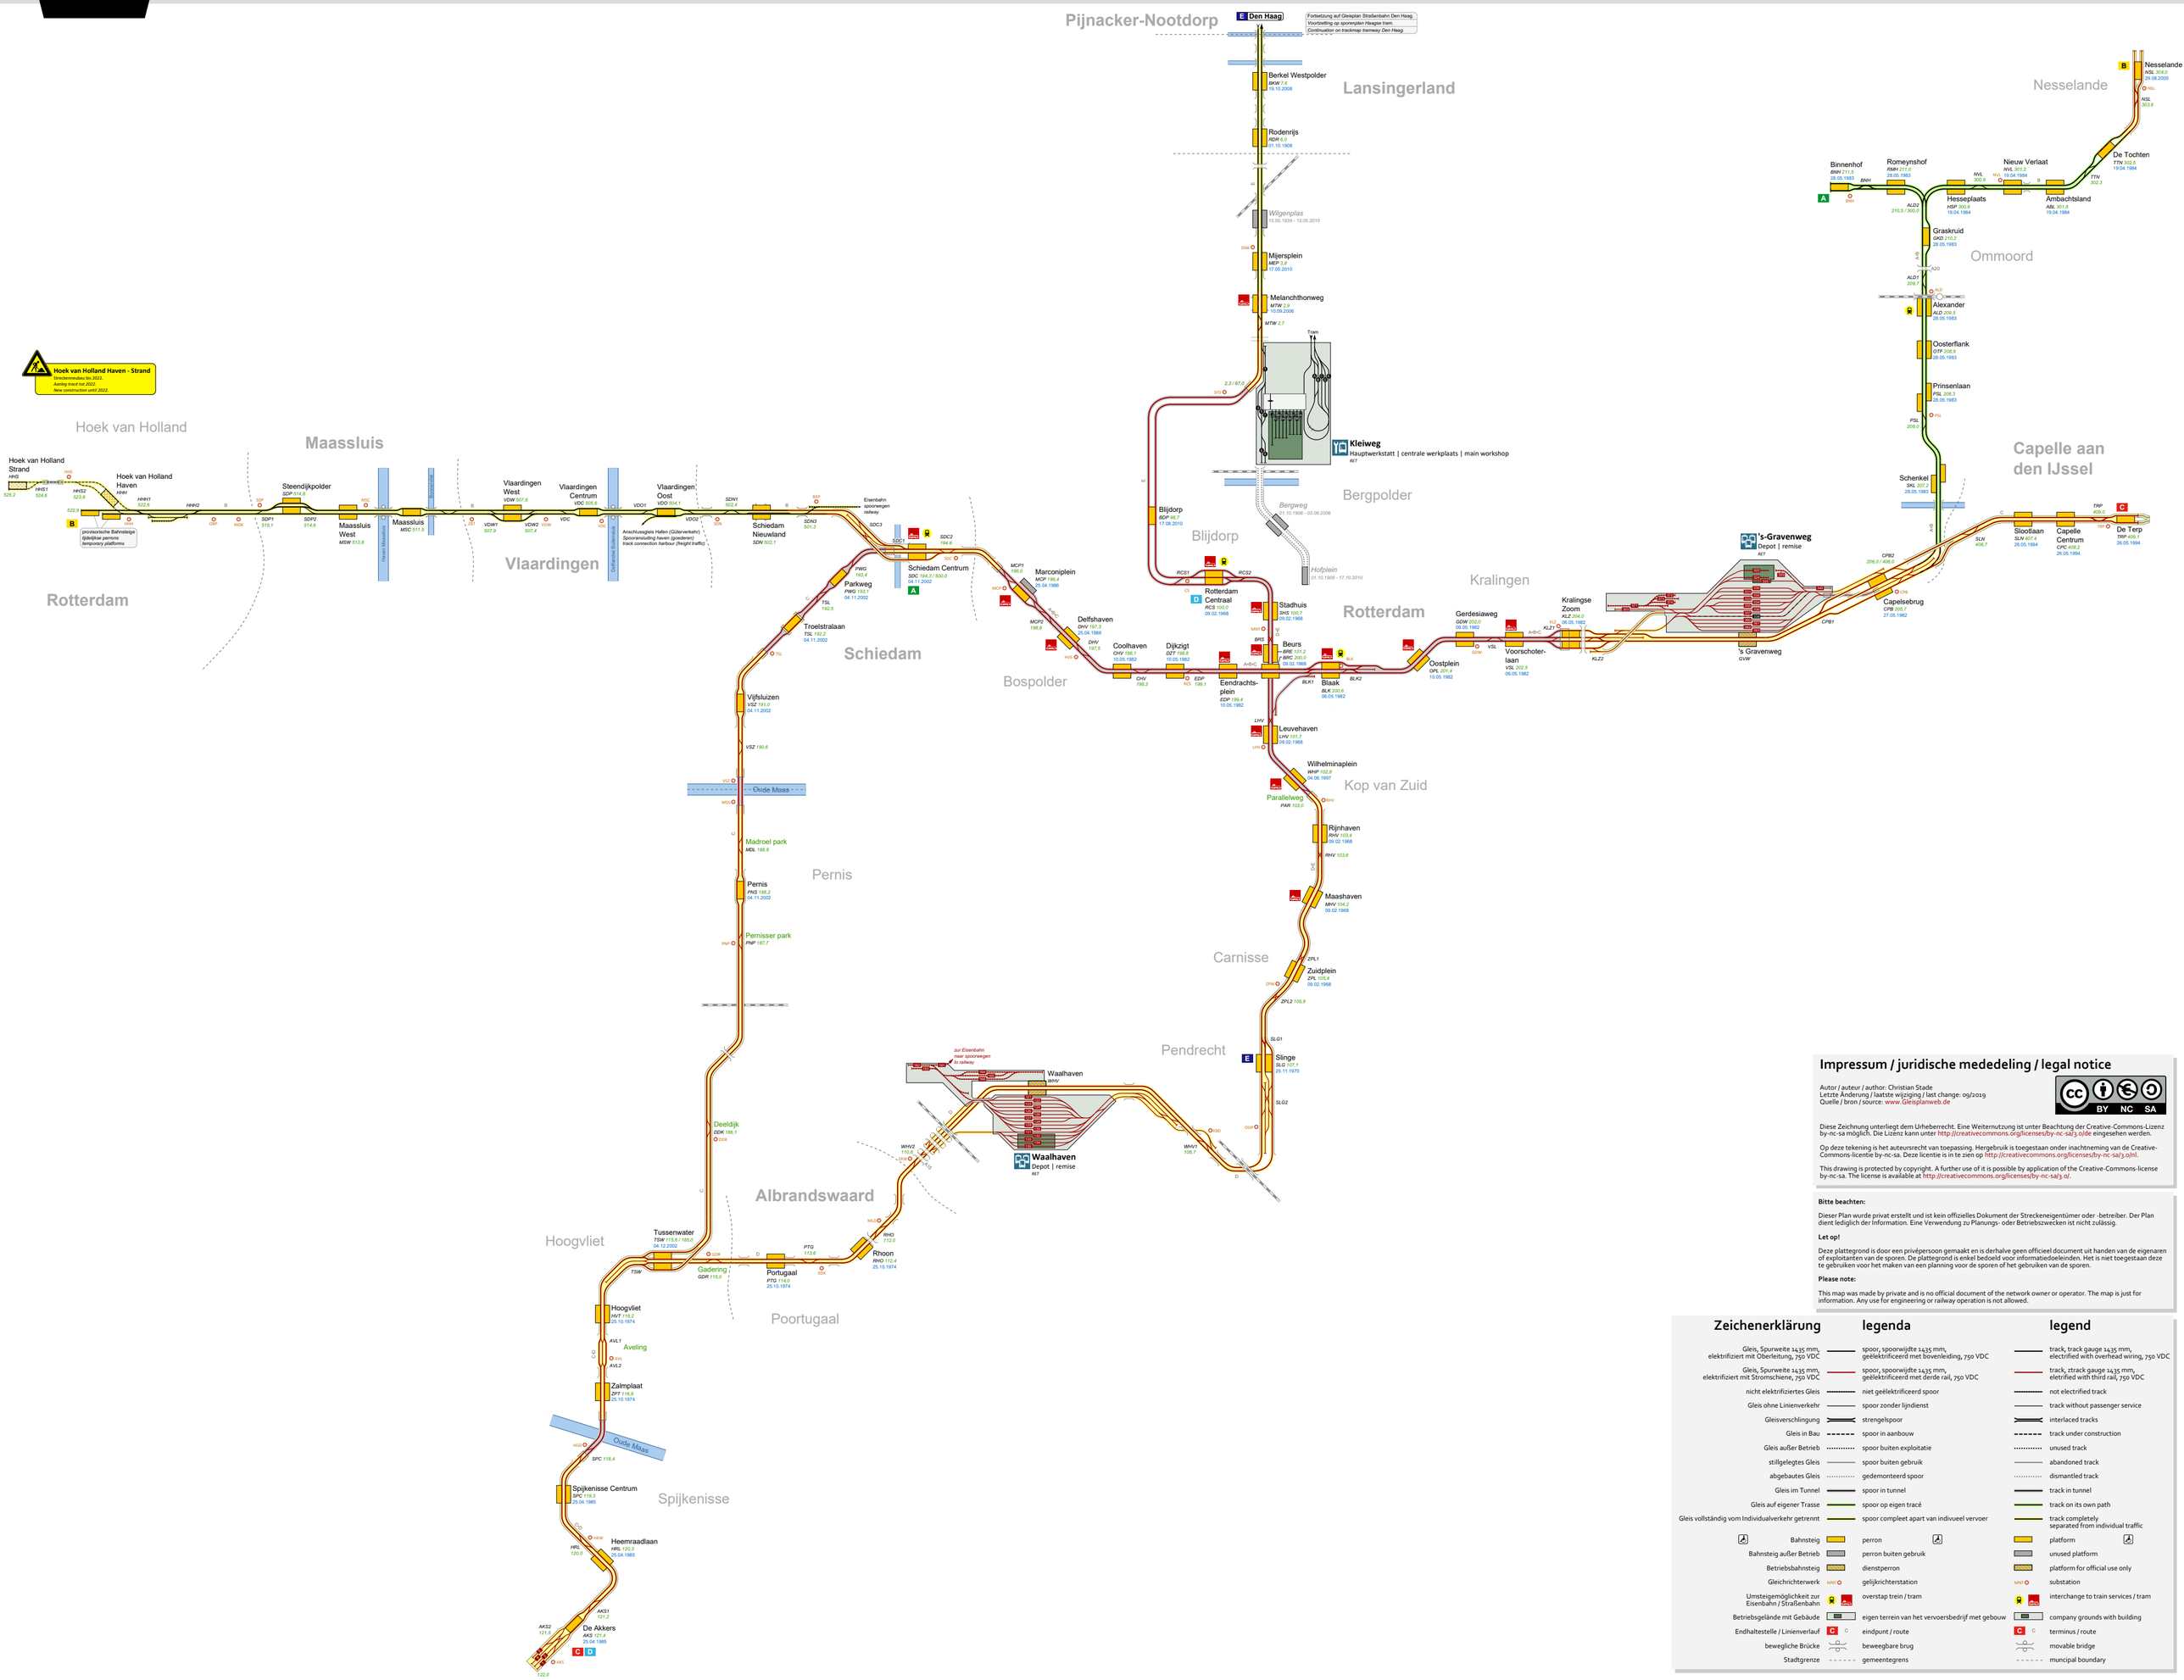

Impressum / juridische mededeling / legal notice

Autor / auteur / author: Christian Stade
Letzte Änderung / laatste wijziging / last change: 09/2019
Quelle / bron / source: www.Gleisplanweb.de

Diese Zeichnung unterliegt dem Urheberrecht. Eine Weiternutzung ist unter Beachtung der Creative-Commons-Lizenz by-nc-sa möglich. Die Lizenz kann unter http://creativecommons.org/licenses/by-nc-sa/3.o/de eingesehen werden.

Op deze tekening is het auteursrecht van toepassing. Hergebruik is toegestaan onder inachtneming van de Creative-Commons-licentie by-nc-sa. Deze licentie is in te zien op http://creativecommons.org/licenses/by-nc-sa/3.o/nl.

This drawing is protected by copyright. A further use of it is possible by application of the Creative-Commons-license by-nc-sa. The license is available at http://creativecommons.org/licenses/by-nc-sa/3.o/.

Bitte beachten:

Dieser Plan wurde privat erstellt und ist kein offizielles Dokument der Streckeneigentümer oder -betreiber. Der Plan dient lediglich der Information. Eine Verwendung zu Planungs- oder Betriebszwecken ist nicht zulässig.

Let op!

Deze plattegrond is door een privépersoon gemaakt en is derhalve geen officieel document uit handen van de eigenaren of exploitanten van de sporen. De plattegrond is enkel bedoeld voor informatiedoeleinden. Het is niet toegestaan deze te gebruiken voor het maken van een planning voor de sporen of het gebruiken van de sporen.

Please note:

This map was made by private and is no official document of the network owner or operator. The map is just for information. Any use for engineering or railway operation is not allowed.

Zeichenerklärung / legenda / legend

Gleis, Spurweite 1435 mm, elektrifiziert mit Oberleitung, 750 VDC	spoor, spoorwijdte 1435 mm, geëlektrificeerd met bovenleiding, 750 VDC	track, track gauge 1435 mm, electrified with overhead wiring, 750 VDC
Gleis, Spurweite 1435 mm, elektrifiziert mit Stromschiene, 750 VDC	spoor, spoorwijdte 1435 mm, geëlektrificeerd met derde rail, 750 VDC	track, ztrack gauge 1435 mm, eletrified with third rail, 750 VDC
nicht elektrifiziertes Gleis	niet geëlektrificeerd spoor	not electrified track
Gleis ohne Linienverkehr	spoor zonder lijndienst	track without passenger service
Gleisverschlingung	strengelspoor	interlaced tracks
Gleis in Bau	spoor in aanbouw	track under construction
Gleis außer Betrieb	spoor buiten exploitatie	unused track
stillgelegtes Gleis	spoor buiten gebruik	abandoned track
abgebautes Gleis	gedemonteerd spoor	dismantled track
Gleis im Tunnel	spoor in tunnel	track in tunnel
Gleis auf eigener Trasse	spoor op eigen tracé	track on its own path
Gleis vollständig vom Individualverkehr getrennt	spoor compleet apart van indivueel vervoer	track completely separated from individual traffic
Bahnsteig	perron	platform
Bahnsteig außer Betrieb	perron buiten gebruik	unused platform
Betriebsbahnsteig	dienstperron	platform for official use only
Gleichrichterwerk	gelijkrichterstation	substation
Umsteigemöglichkeit zur Eisenbahn / Straßenbahn	overstap trein / tram	interchange to train services / tram
Betriebsgelände mit Gebäude	eigen terrein van het vervoersbedrijf met gebouw	company grounds with building
Endhaltestelle / Linienverlauf	eindpunt / route	terminus / route
bewegliche Brücke	beweegbare brug	movable bridge
Stadtgrenze	gemeentegrens	muncipal boundary